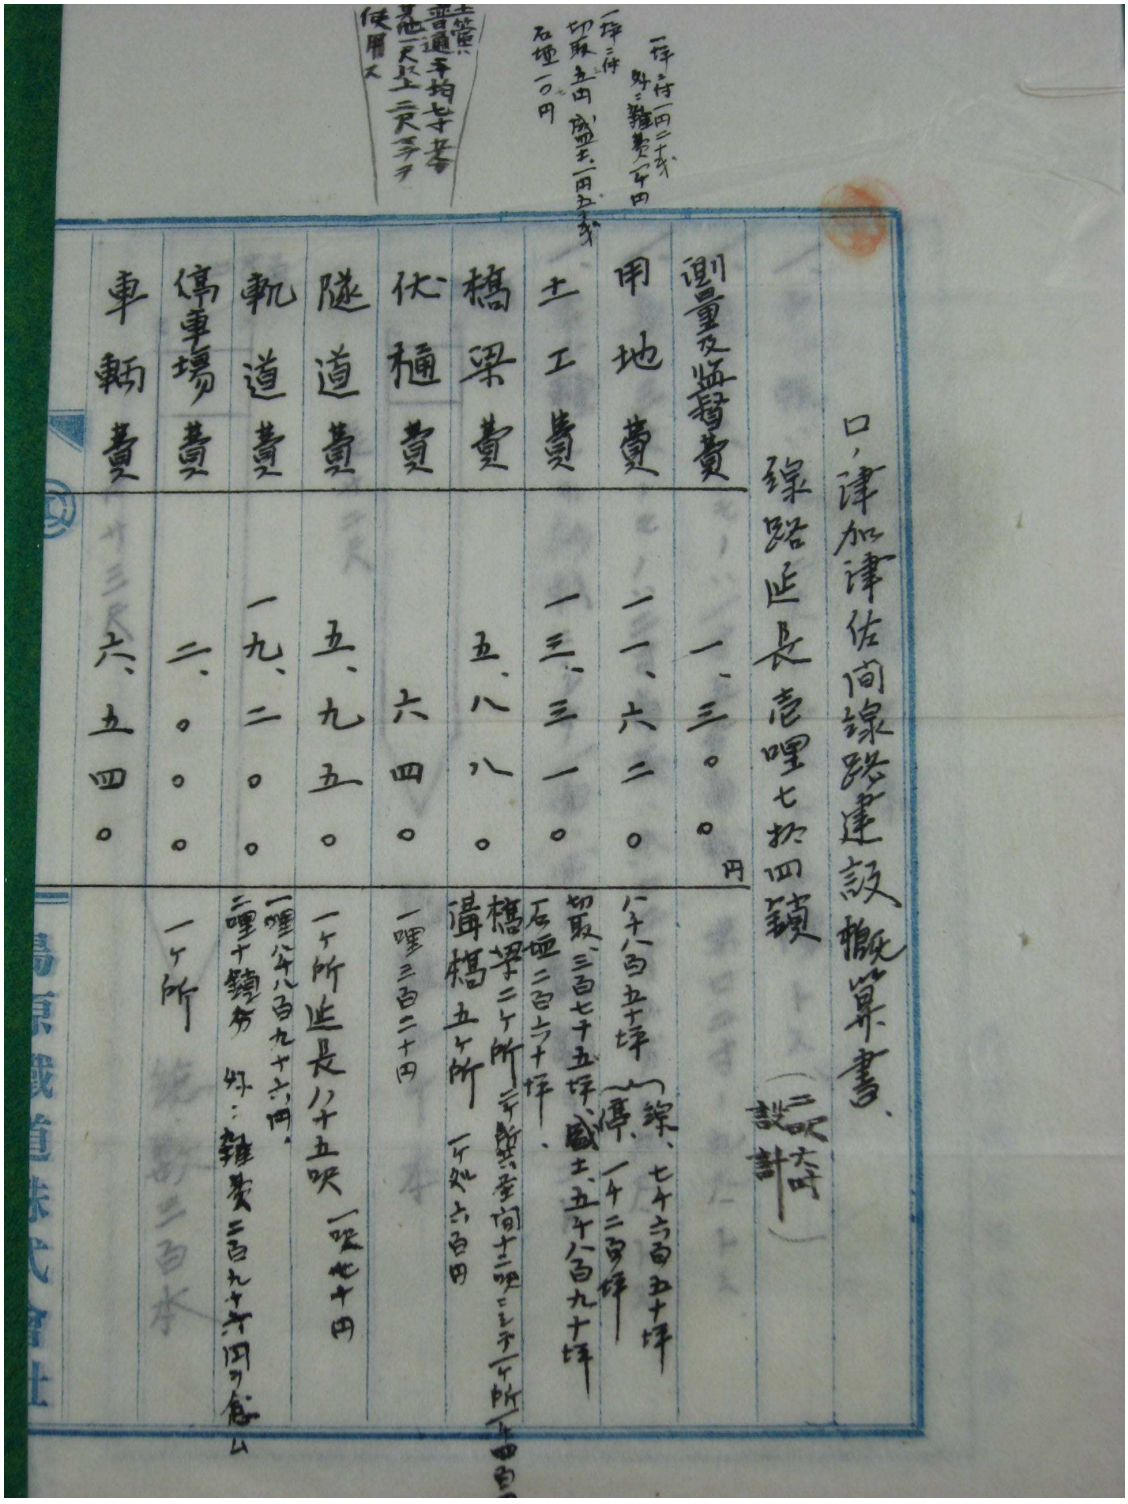

口ノ津加津佐間線路建設概算書

線路延長壹哩七拾四鎖

（二哩六十四鎖計）

測量及監督費	一、三〇〇	円
用地費	二一、六二〇	
土工費	一三、三一〇	
橋梁費	五、八八〇	
伏樋費	六四〇	
隧道費	五、九五〇	
軌道費	一九、二〇〇	
停車場費	二、〇〇〇	
車輛費	六、五四〇	

八千八百五十坪（線、七千六百五十坪　停、一千二百坪）
切取、三百七十五坪、盛土、五千八百九十坪
石垣二百六十坪、
橋梁二ヶ所（一ヶ所壹間十二呎ニテ一ヶ所一ヶ所ニ付
一哩三百二十円
一ヶ所延長八十五呎（一呎七十円
一哩八千八百九十六円、
二哩十鎖分　外ニ雑費二百九十六円ノ割合
一ヶ所

請求番号　686-6-27　　〔口ノ津加津佐間線路建設概算書〕
作成年不明　　２５ｃｍ　３枚